
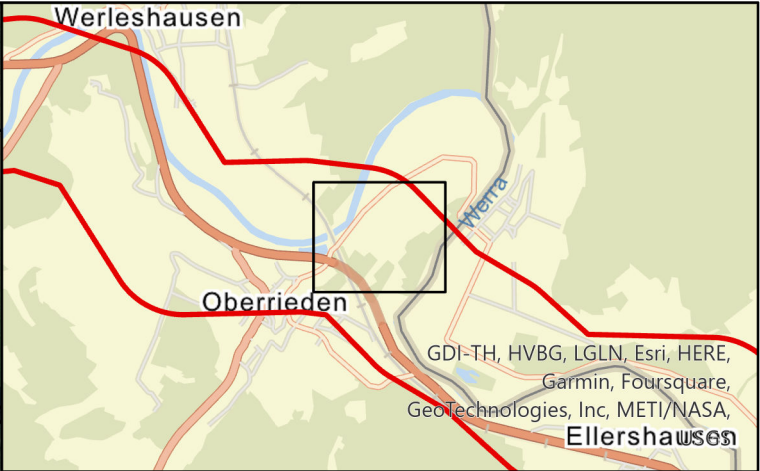


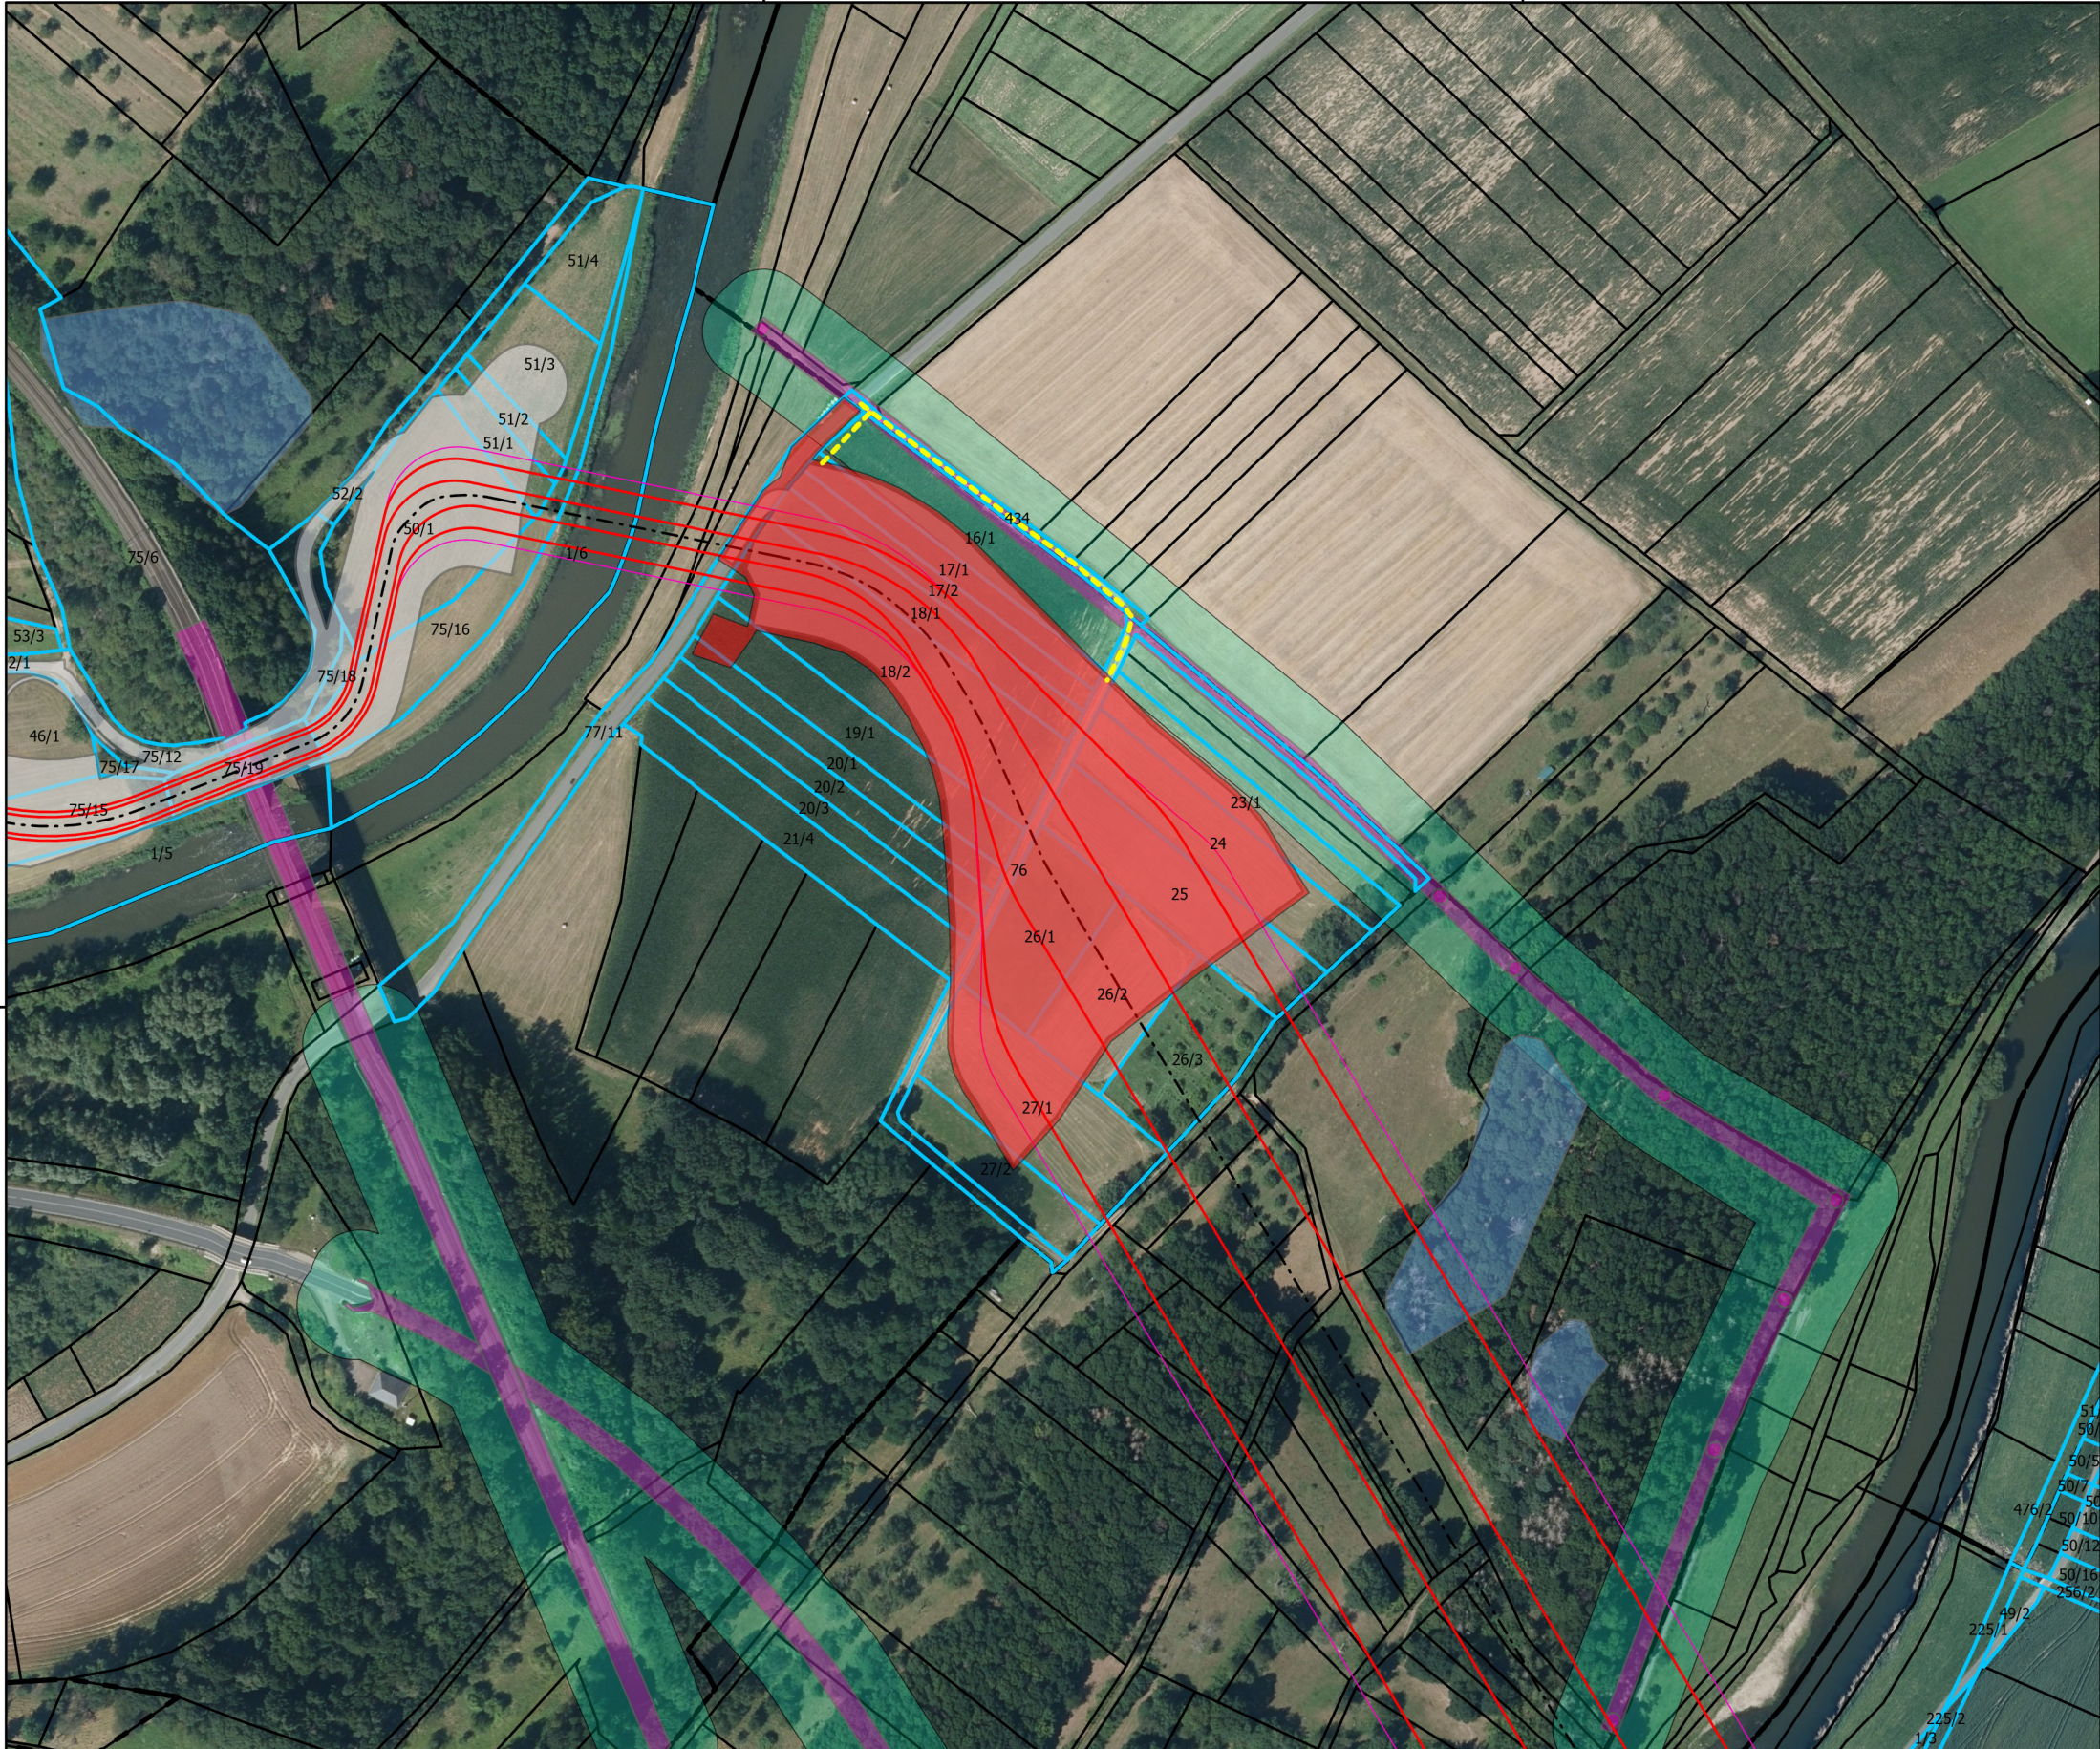

Legende

- Kampfmittelräumfläche
- Zuwegung
- Vorzugstrasse
- Arbeitsstreifen mit Zuwegung
- Vorbereitende Archäologische Arbeiten
- Kabel
- Kabelmittelachse
- Betroffenes Flurstück mit Flurstücksnummer
- ALKIS-Flurstücksgrenze
- Gemarkungsgrenze
- Flurgrenzen
- Gemeindegrenzen

Konfliktpotential Denkmalverdachtsflächen

- sehr hoch
- hoch
- mittel
- gering
- neutral
- Konflikt Prospektion
- Puffer

"TRA_PFA_KMVF_lfd.Nr" - Bezeichnung Untersuchungsflächen

ALKIS von Geobasisdaten: Bayerische Vermessungsverwaltung
Koordinatensystem: ETRS89 / UTM Zone 32N, EPSG 25832

0 25 50 100
Meter

N

04	24.10.2023	Datenaktualisierung	ReiMar	HenRol	PatSem
03	08.09.2023	Datenaktualisierung	ReiMar	HenRol	PatSem
02	20.06.2023	Datenaktualisierung	ReiMar	HenRol	PatSem
01	16.05.2023	Datenaktualisierung	ReiMar	HenRol	PatSem
00	18.04.2023	Erstausgabe	ReiMar	HenRol	PatSem
Rev	Datum	Ausgabe	Erstellt	Geprüft	Freigabe
PBP/WBS: SL.PS.TS.RP.P5.L00.AP.AP.UM.KR			Vertraulichkeitsklasse: C2-Intern		
Dokumentenkezeichen: Objektkennzeichen ~V0.C2.30.08			DCC CLD021 Dokumentenzählnummer SLPS-AGA-004054-AT-012		

Vorhabenträger:

Transnet BW GmbH
Pariser Platz
Osloer Straße 15-17
70173 Stuttgart

TRANSNET BW

Datum: _____

SuedLink

Auftragnehmer:

ARGE Arcadis | BERNARD GbR
c/o Arcadis Germany GmbH
Europaplatz 3 |
64293 Darmstadt | Deutschland

ARBE SuedLink

Datum: _____

Vorarbeiten

Vorhaben/Titel:
Kampfmitteluntersuchung - Betroffene Flurstücke PFA C2 Seg 30 Km 08

KMU-ID/VAA-ID: TRA_C2_KMVF_04B
Gemeinde: Bad Sooden-Allendorf, Witzenhausen, Lindewerra
Gemarkung: Oberrieden, Werleshausen, Lindewerra

Format: 420 x 297
Maßstab: 1:3.000
Einheit: [m]
Stand: 24.10.2023
Blatt: 1/1

Größe: 420 mm x 297 mm