
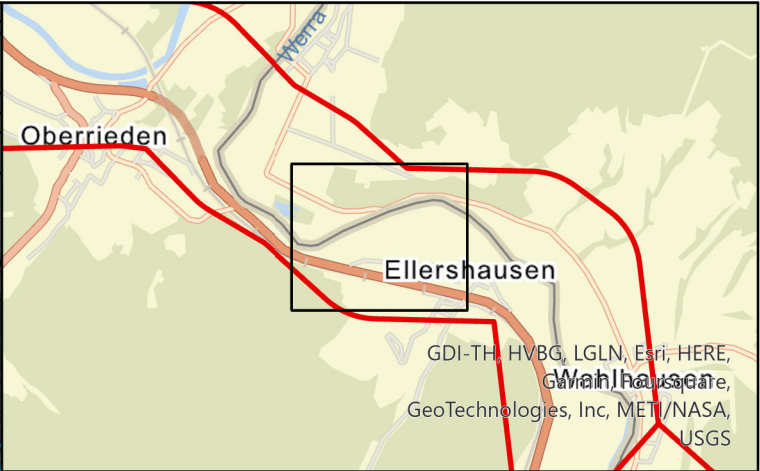


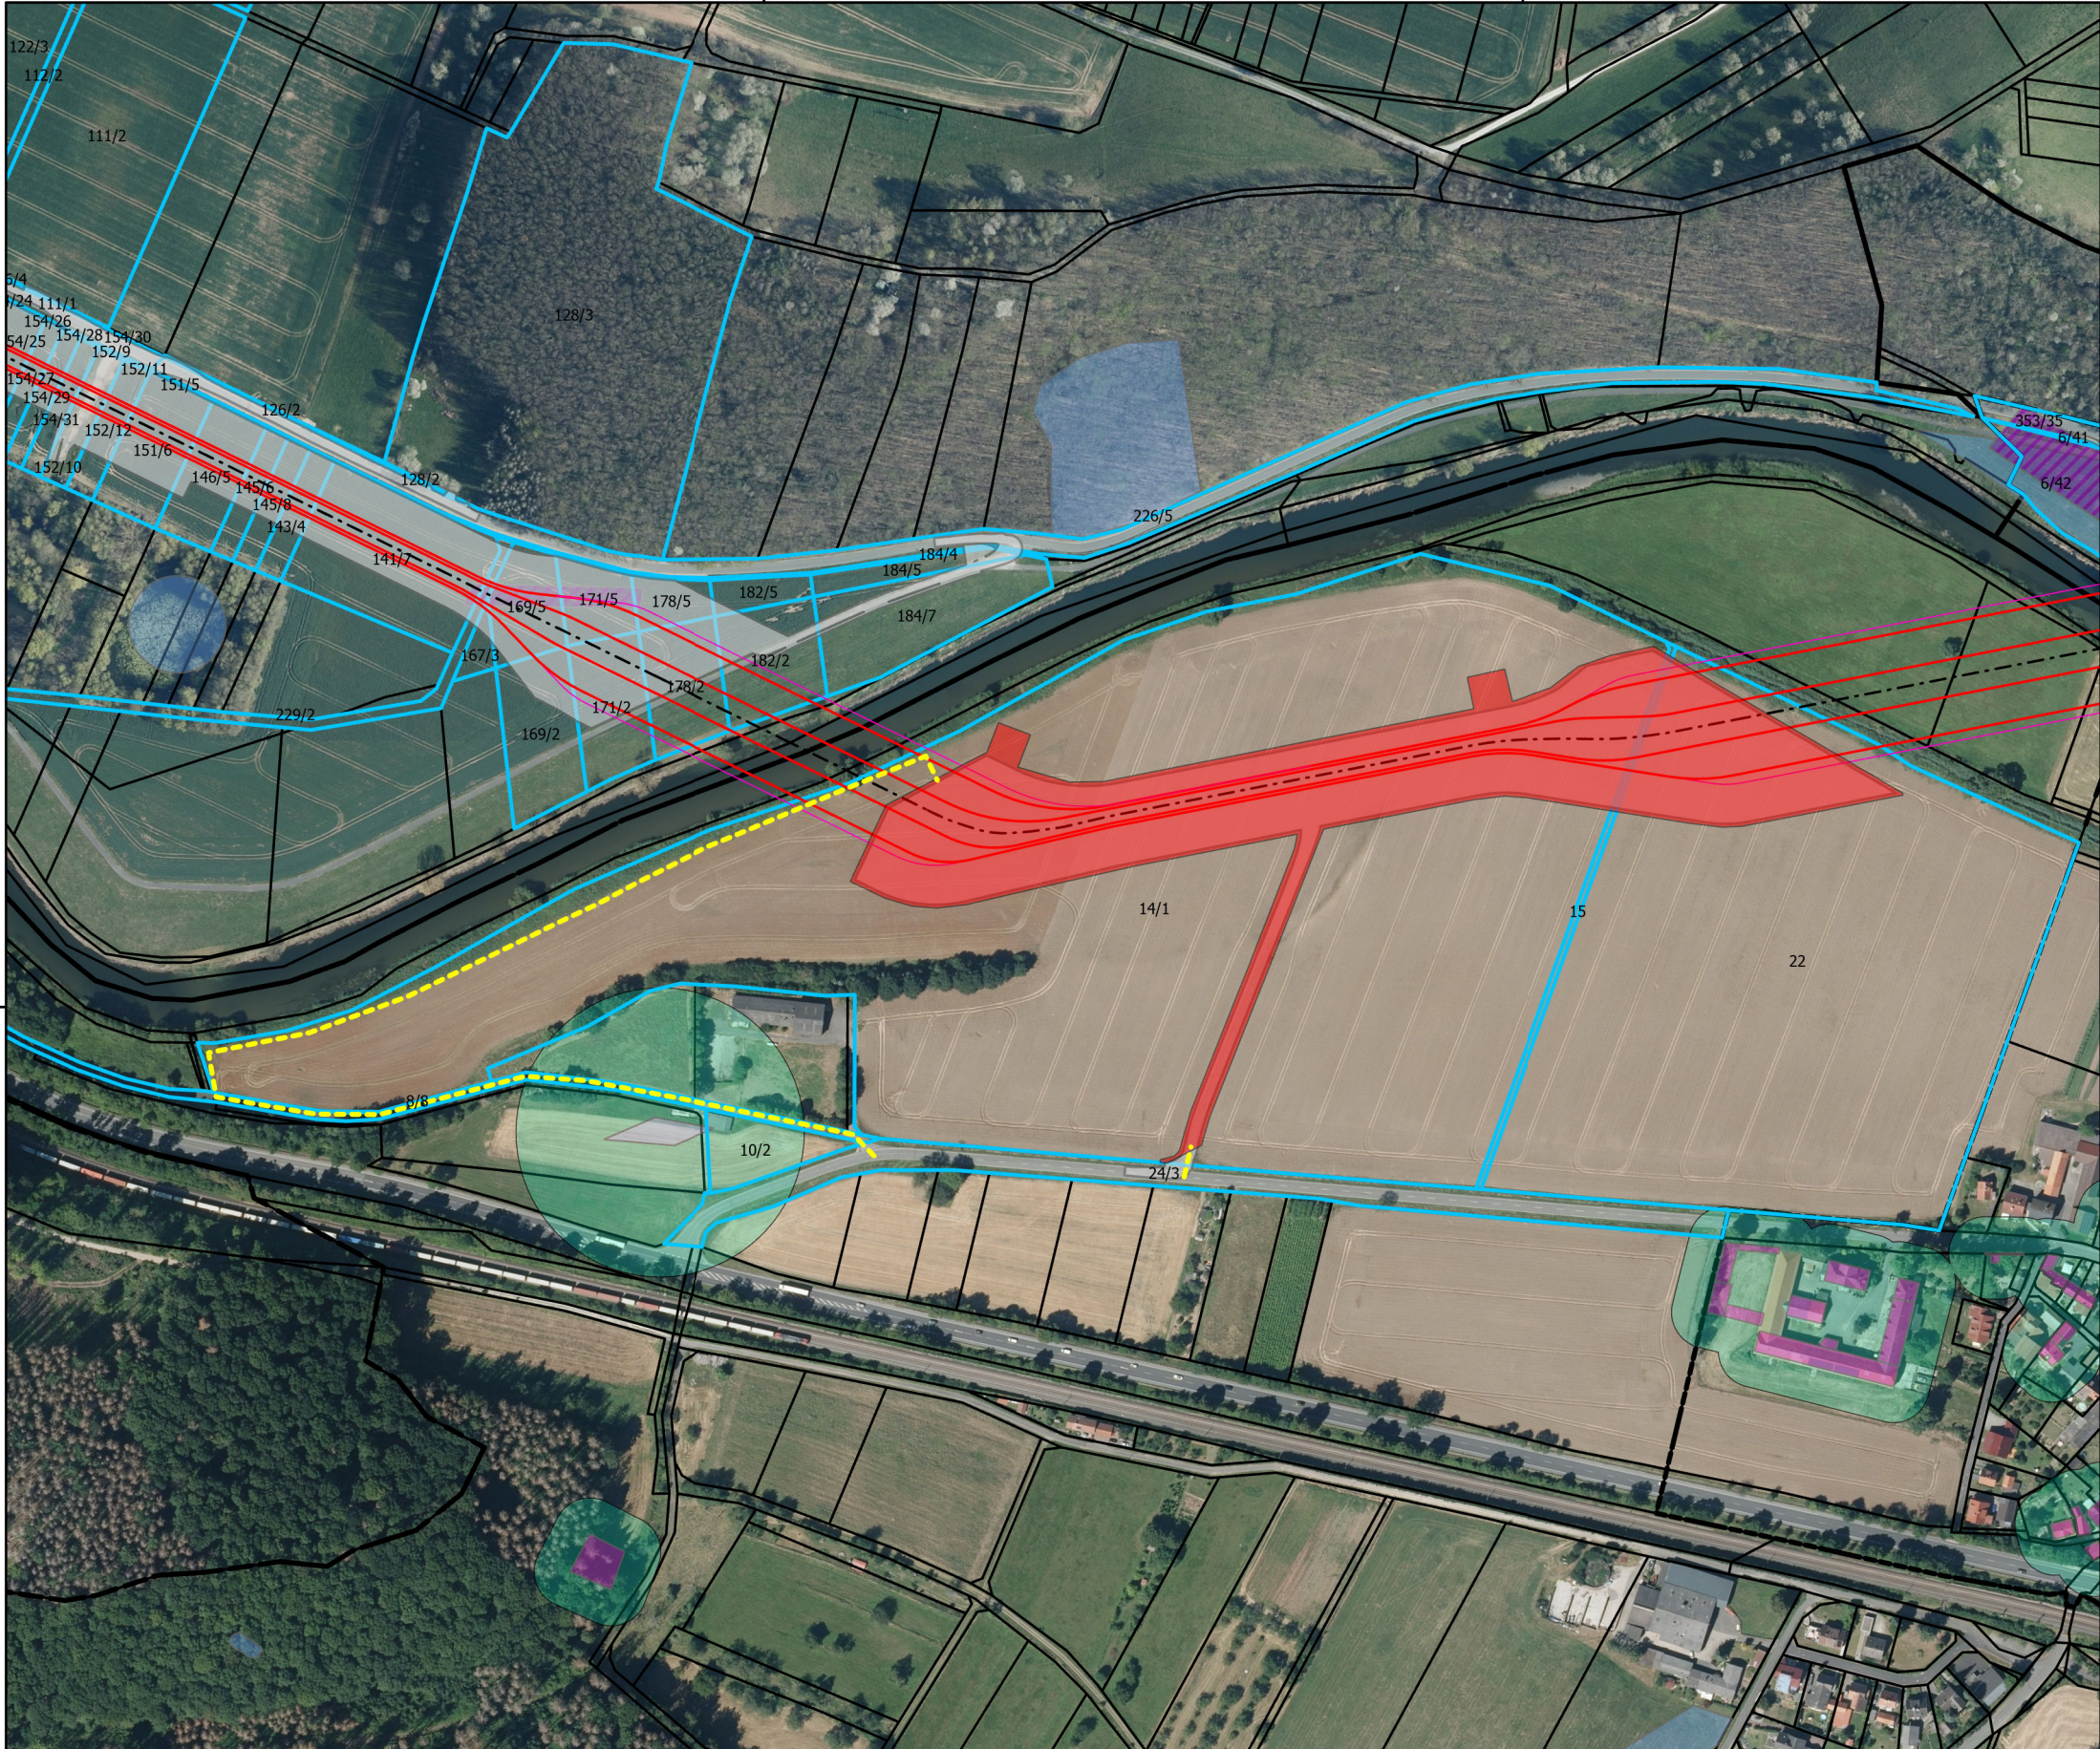

Legende

- Kampfmitträumfläche
- Zuwegung
- Vorzugstrasse
- Arbeitsstreifen mit Zuwegung
- Vorbereitende Archäologische Arbeiten
- Kabel
- Kabelmittelachse
- Betroffenes Flurstück mit Flurstücksnummer
- ALKIS-Flurstücksgrenze
- Gemarkungsgrenze
- Flurgrenzen
- Gemeindegrenzen

Konfliktpotential Denkmalverdachtsflächen

- sehr hoch
- hoch
- mittel
- gering
- neutral
- Konflikt Prospektion
- Puffer

"TRA_PFA_KMVF_lfd.Nr" - Bezeichnung Untersuchungsflächen

ALKIS von Geobasisdaten: Bayerische Vermessungsverwaltung
Koordinatensystem: ETRS89 / UTM Zone 32N, EPSG 25832

0

37,5

75

150

Meter

04	24.10.2023	Datenaktualisierung	ReiMar	HenRol	PatSem	Vorhabenträger: Transnet BW GmbH Pariser Platz Osloer Straße 15-17 70173 Stuttgart Datum: _____	Auftragnehmer: ARGE Arcadis BERNARD GbR c/o Arcadis Germany GmbH Europaplatz 3 64293 Darmstadt Deutschland Datum: _____	ARBE SuedLink	Vorarbeiten	Format: 420 x 297
03	08.09.2023	Datenaktualisierung	ReiMar	HenRol	PatSem				Vorhaben/Titel:	Maßstab: 1:4.000
02	20.06.2023	Datenaktualisierung	ReiMar	HenRol	PatSem				Kampfmitteluntersuchung - Betroffene Flurstücke PFA C2 Seg 30 Km 10	Einheit: [m]
01	16.05.2023	Datenaktualisierung	ReiMar	HenRol	PatSem				KMU-ID/VAA-ID: TRA_C2_KMVF_04D	Stand: 24.10.2023
00	18.04.2023	Erstausgabe	ReiMar	HenRol	PatSem				Gemeinde: Bad Sooden-Allendorf, Lindewerra, Wahlhausen Gemarkung: Bad Sooden-Allendorf, Ellershausen, Lindewerra,	Blatt: 1/1
Rev	Datum	Ausgabe	Erstellt	Geprüft	Freigabe	SuedLink				
PBP/WBS: SL.PS.TS.RP.P5.L00.AP.AP.UM.KR			Vertraulichkeitsklasse: C2-Intern							
Dokumentenkezeichen: Objektkennzeichen — DCC — Dokumentenzählnummer ~V0.C2.30.10 & CLD021 — SLPS-AGA-004054-AT-014										

Größe: 420 mm x 297 mm