
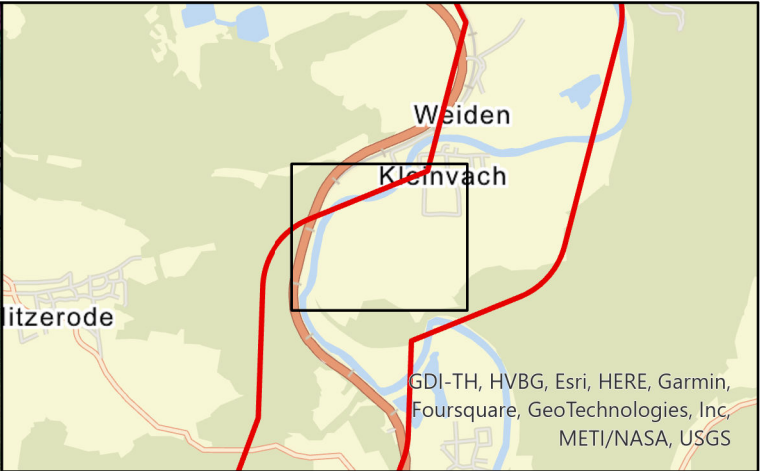


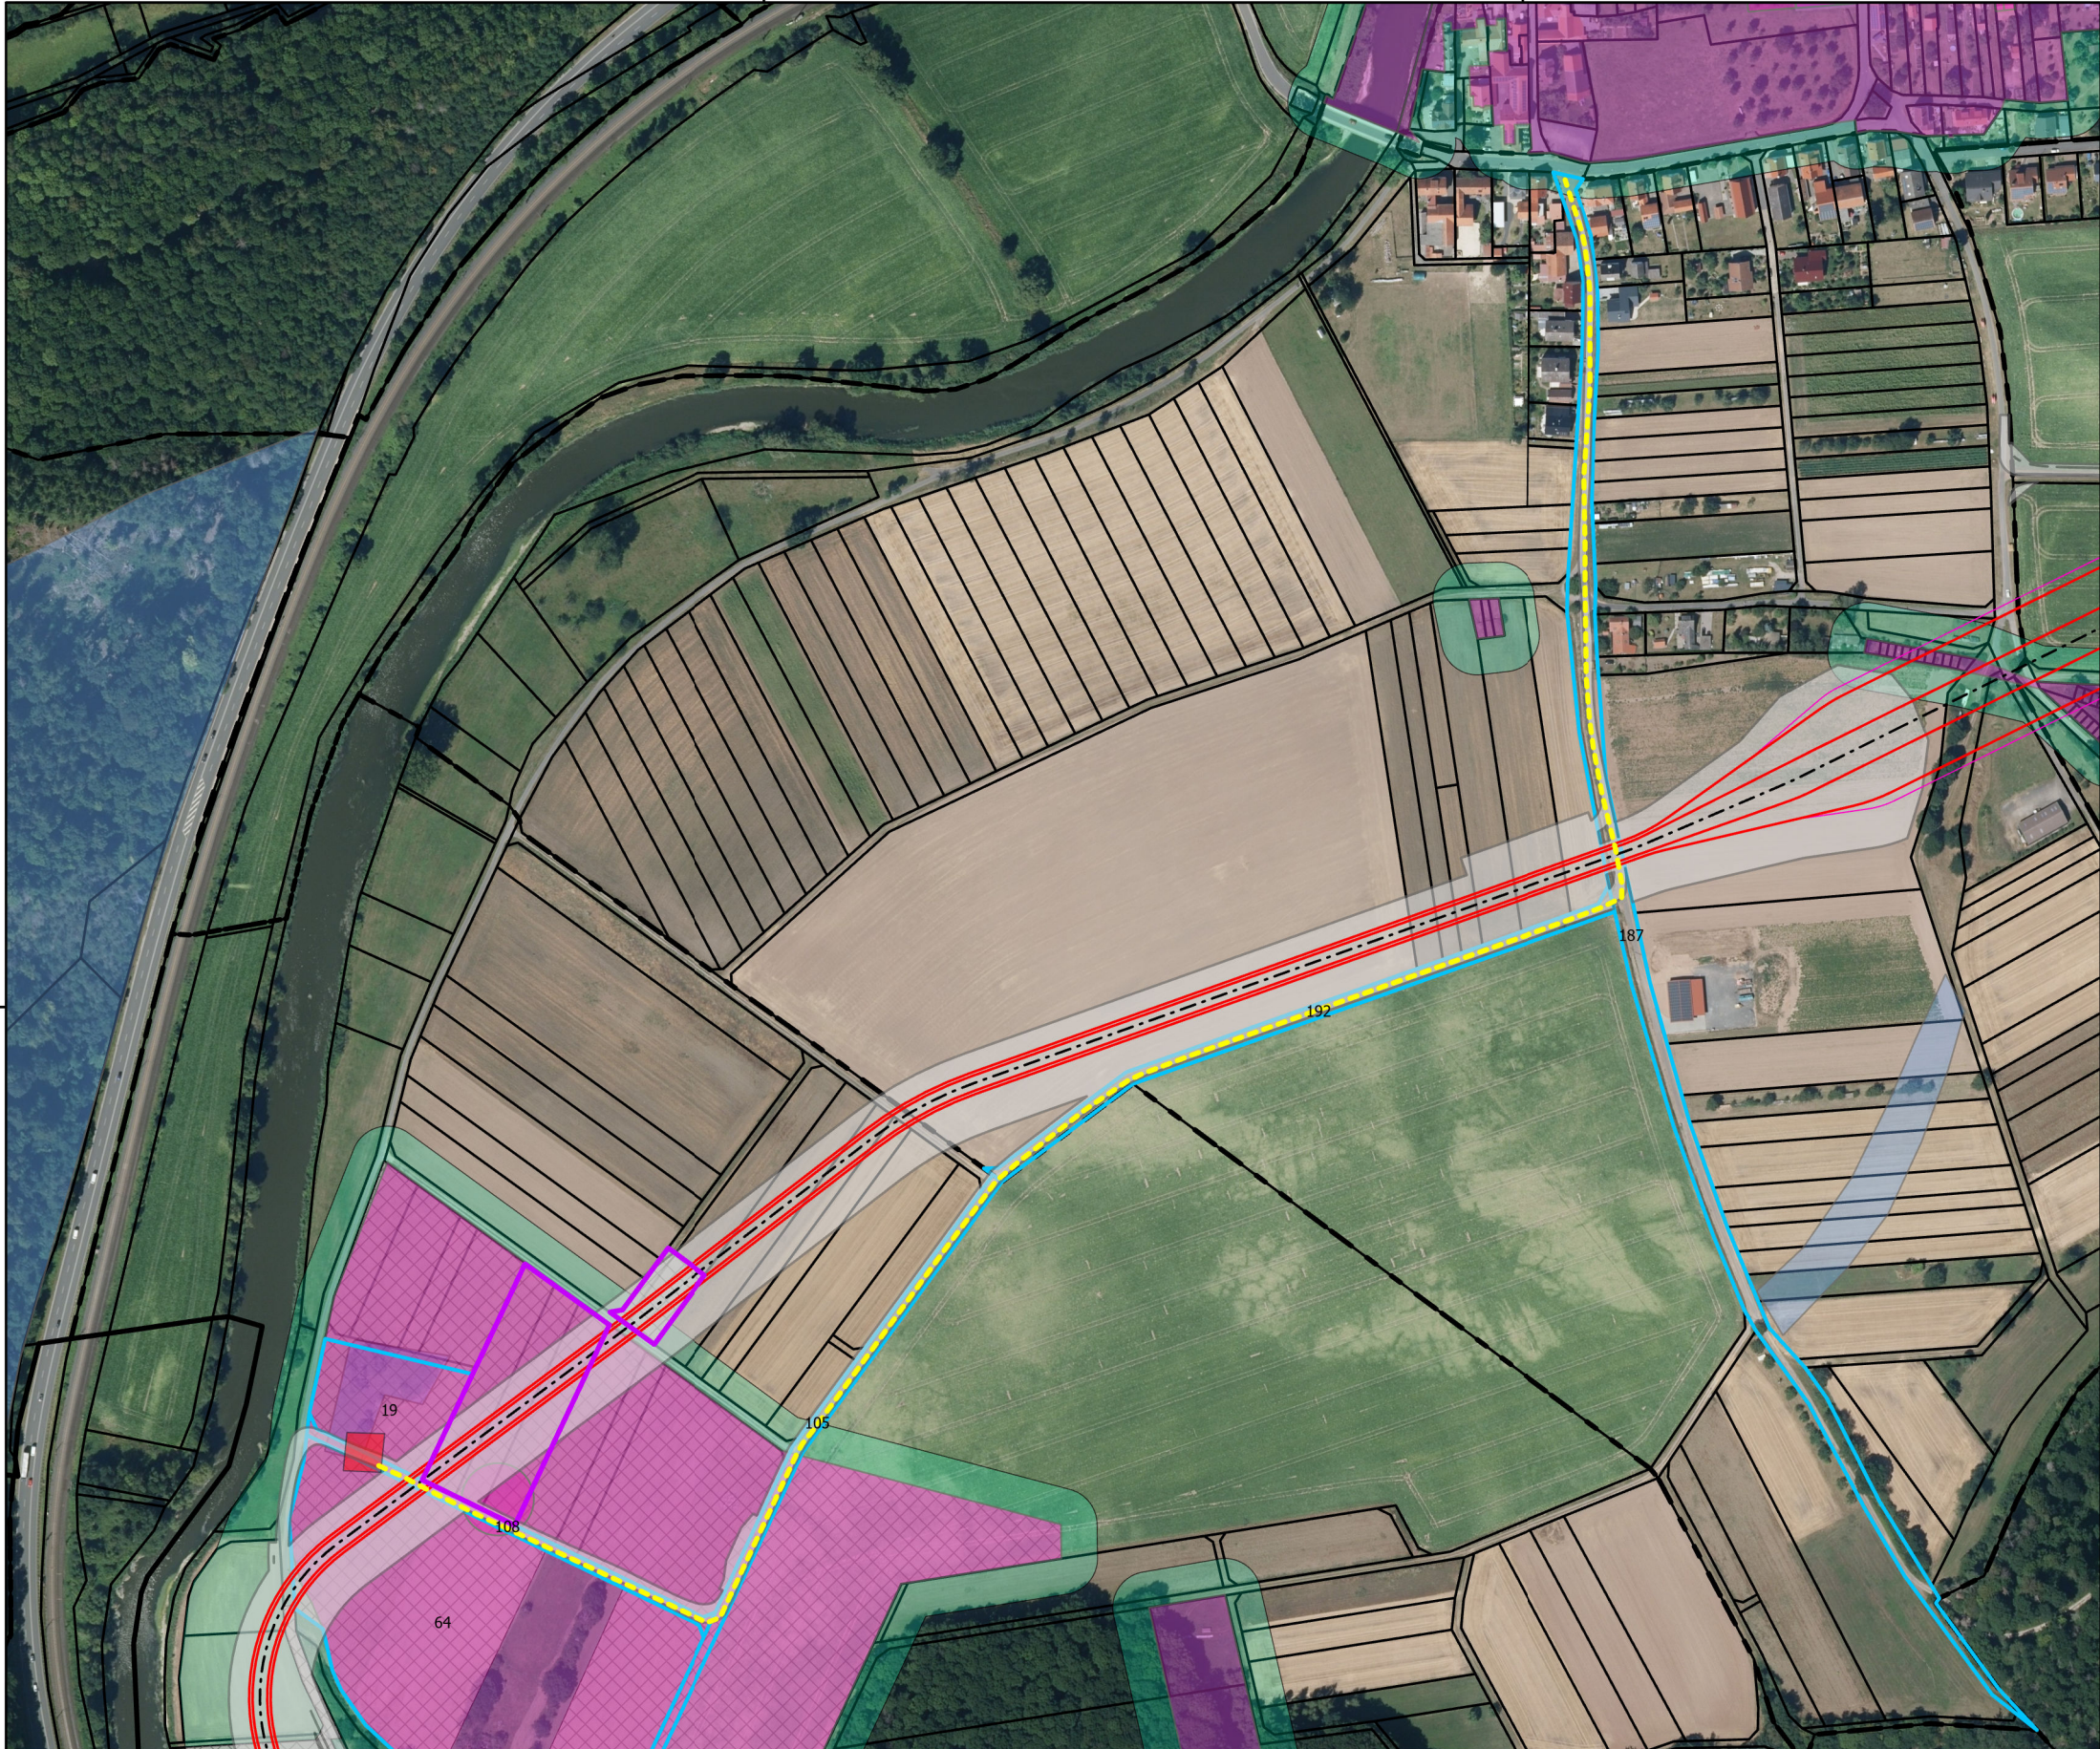

Legende

- Kampfmittelräumfläche
- Zuwegung
- Vorzugstrasse
- Arbeitsstreifen mit Zuwegung
- Vorbereitende Archäologische Arbeiten
- Kabel
- Kabelmittelachse
- Betroffenes Flurstück mit Flurstücksnummer
- ALKIS-Flurstücksgrenze
- Gemarkungsgrenze
- Flurgrenzen
- Gemeindegrenzen

Konfliktpotential Denkmalverdachtsflächen

- sehr hoch
- hoch
- mittel
- gering
- neutral
- Konflikt Prospektion
- Puffer

"TRA_PFA_KMVF_lfd.Nr" - Bezeichnung Untersuchungsflächen

ALKIS von Geobasisdaten: Bayerische Vermessungsverwaltung
Koordinatensystem: ETRS89 / UTM Zone 32N, EPSG 25832

0

37,5

75

150

Meter

N

0424.10.2023DatenaktualisierungReiMarHenRolPatSem 0308.09.2023DatenaktualisierungReiMarHenRolPatSem 0220.06.2023DatenaktualisierungReiMarHenRolPatSem 0116.05.2023DatenaktualisierungReiMarHenRolPatSem 0018.04.2023ErstausgabeReiMarHenRolPatSem RevDatumAusgabeErstelltGeprüftFreigabe Vorhabenträger: Transnet BW GmbH Pariser Platz Osloer Straße 15-17 70173 Stuttgart Auftragnehmer: ARGE Arcadis BERNARD GbR c/o Arcadis Germany GmbH Europaplatz 3 64293 Darmstadt Deutschland Vorarbeiten Vorhaben/Titel: Kampfmitteluntersuchung - Betroffene Flurstücke PFA C2 Seg 31 Km 06 KMU-ID/VAA-ID: TRA_C2_KMVF_05C Gemeinde: Bad Sooden-Allendorf, Eschwege Gemarkung: Bad Sooden-Allendorf, Kleinvach, Albungen Format: 420 x 297 Maßstab: 1:4.000 Einheit: [m] Stand: 24.10.2023 Blatt: 1/1
PBP/WBS: SL.PS.TS.RP.P5.L00.AP.AP.UM.KR Vertraulichkeitsklasse: C2-Intern Dokumentenke... Objektkennzei... ~V0.C2.31.06 DCC CLD021 Dokumentenzäh... SLPS-AGA-004054-AT-021 SuedLink Datum: Datum:

Größe: 420 mm x 297 mm